




POHĽAD VÝCHODNÝ

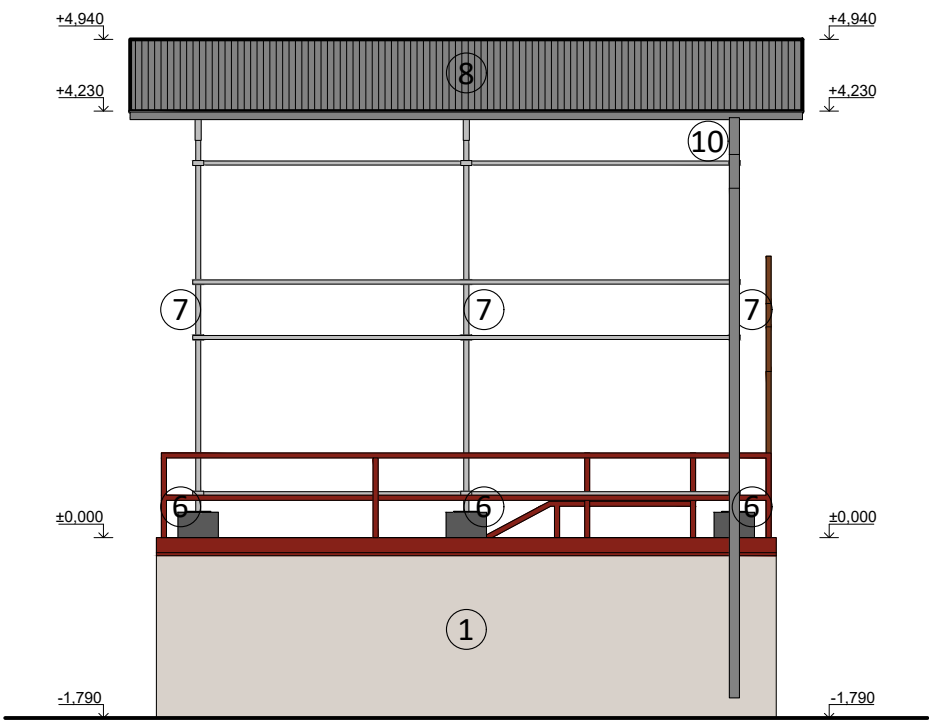

POHĽAD SEVERNÝ

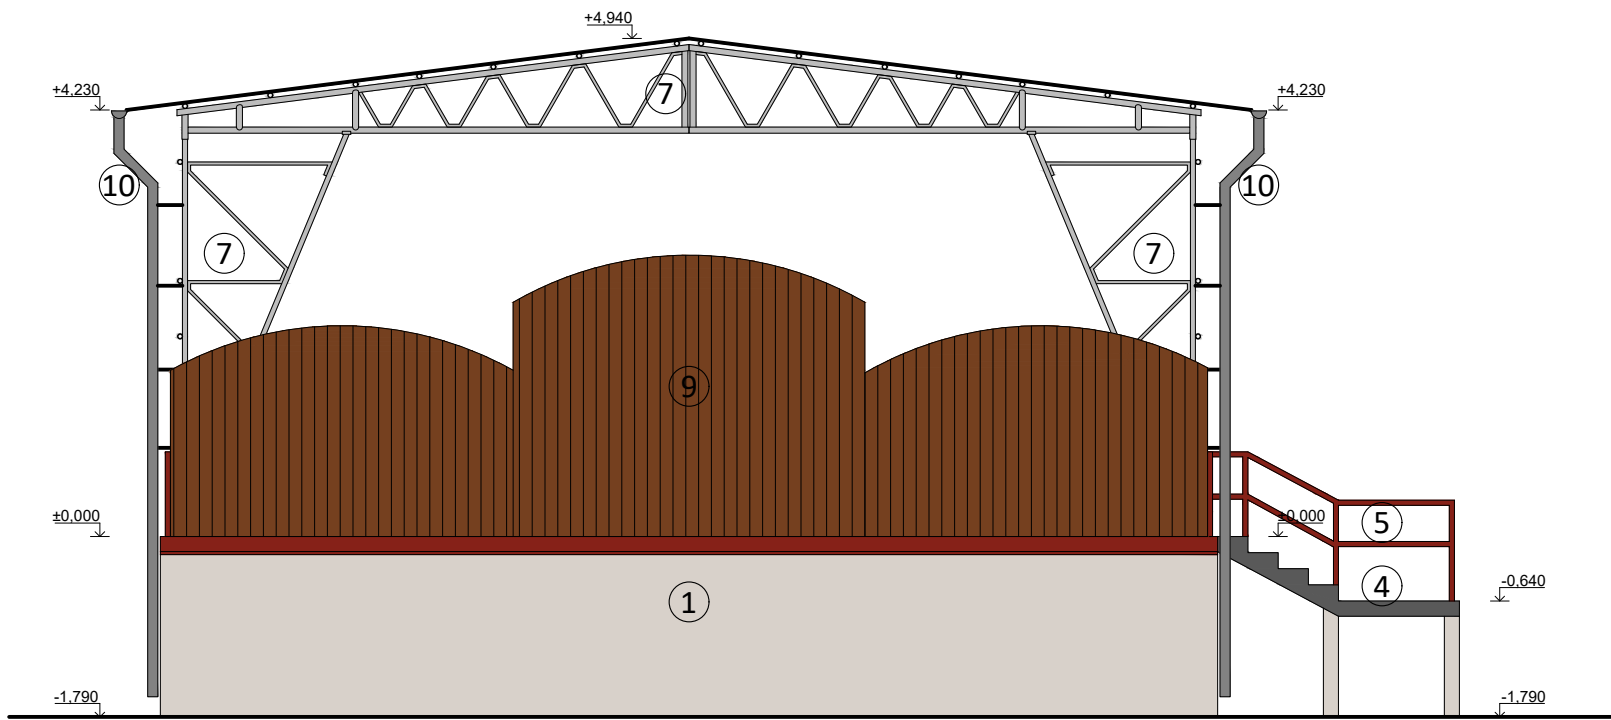

POHĽAD ZÁPADNÝ

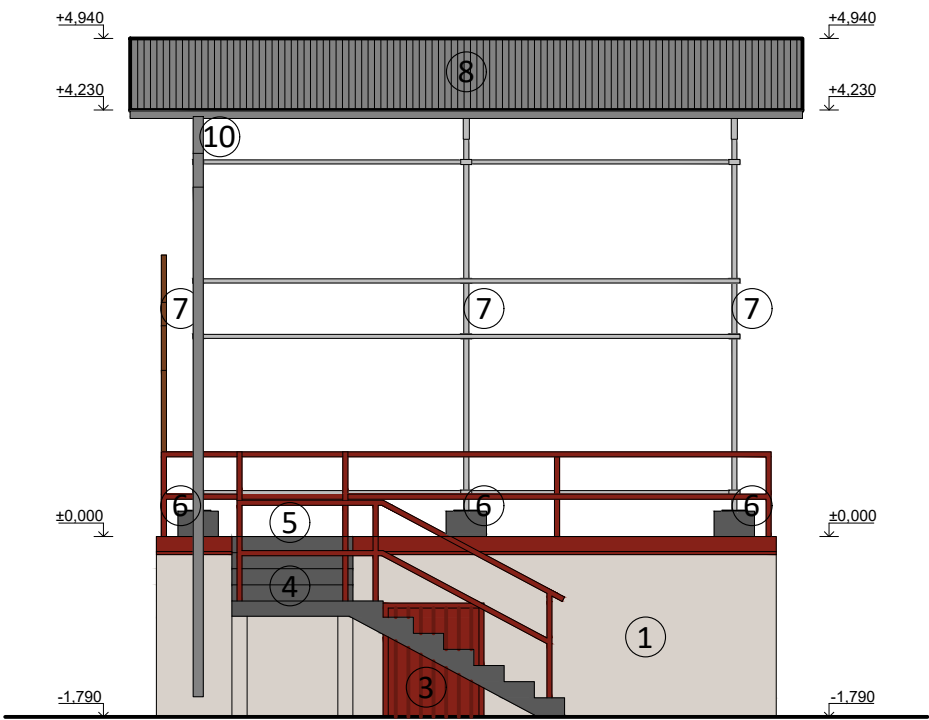

POHĽAD JUŽNÝ

LEGENDA KONŠTRUKČNÝCH PRVKOV:

- ① EXISTUJÚCA FASÁDNÁ OMIETA - (BIELA)

② EXISTUJÚCI SOKEĽ - OBKLAD - (TMOVOČERVENÁ)

③ EXISTUJÚCE MREŽOVE VÝPLNE OTVOROV - (TMOVOČERVENÉ)

④ EXISTUJÚCE ŽB. SCHODISKO

⑤ EXISTUJÚCE ZÁBRADLIE - (TMOVOČERVENÉ)
- ⑥ PATKA Z DT TVÁRNIC

⑦ OCEĽOVÉ KONŠTRUKCIE

⑧ STREŠNÁ KRYTINA - TRAPÉZOVÝ PLECH

⑨ EXISTUJÚCA DREVENÁ PRIEČKA

⑩ PLECHOVÉ ZVODY A ŽĽABY

ZODP. PROJEKTANT.: Ing. Milan Foltín	STAVEBNÍK: Obec, Zemplínska Nová Ves, 076 16, SR, IČO: 00332186	STUPEŇ: uzemné rozhodnutie stavbebné povolenie	DÁTUM: 10/2023
VYPRACOVAL.: Ing. Pavol Furda	STAVBA: Amfiteáter MIESTO: Obec Zemplínska Nová Ves ul. Hlavná, okres Trebišov PARCELY: 239/1 - Intravilán k.ú. Úpor	PROFESIA: ARCHITEKTÚRA A STAVEBNÉ RIEŠENIE	Č.V.: A - 03
NÁZOV VÝKRESU: POHĽADY M - 1:75		MIERKA: 1:75 FORMÁT: 2xA4	

BAUCAD
projektový ateliér

projekčná a inžinierska činnosť

Ing. Pavol Furda
Hviezdná 4, Trebišov, 075 01
pavol.furda@gmail.com; +421 915 230 420