


REZ NAVRHOVANÝM STĽPOM

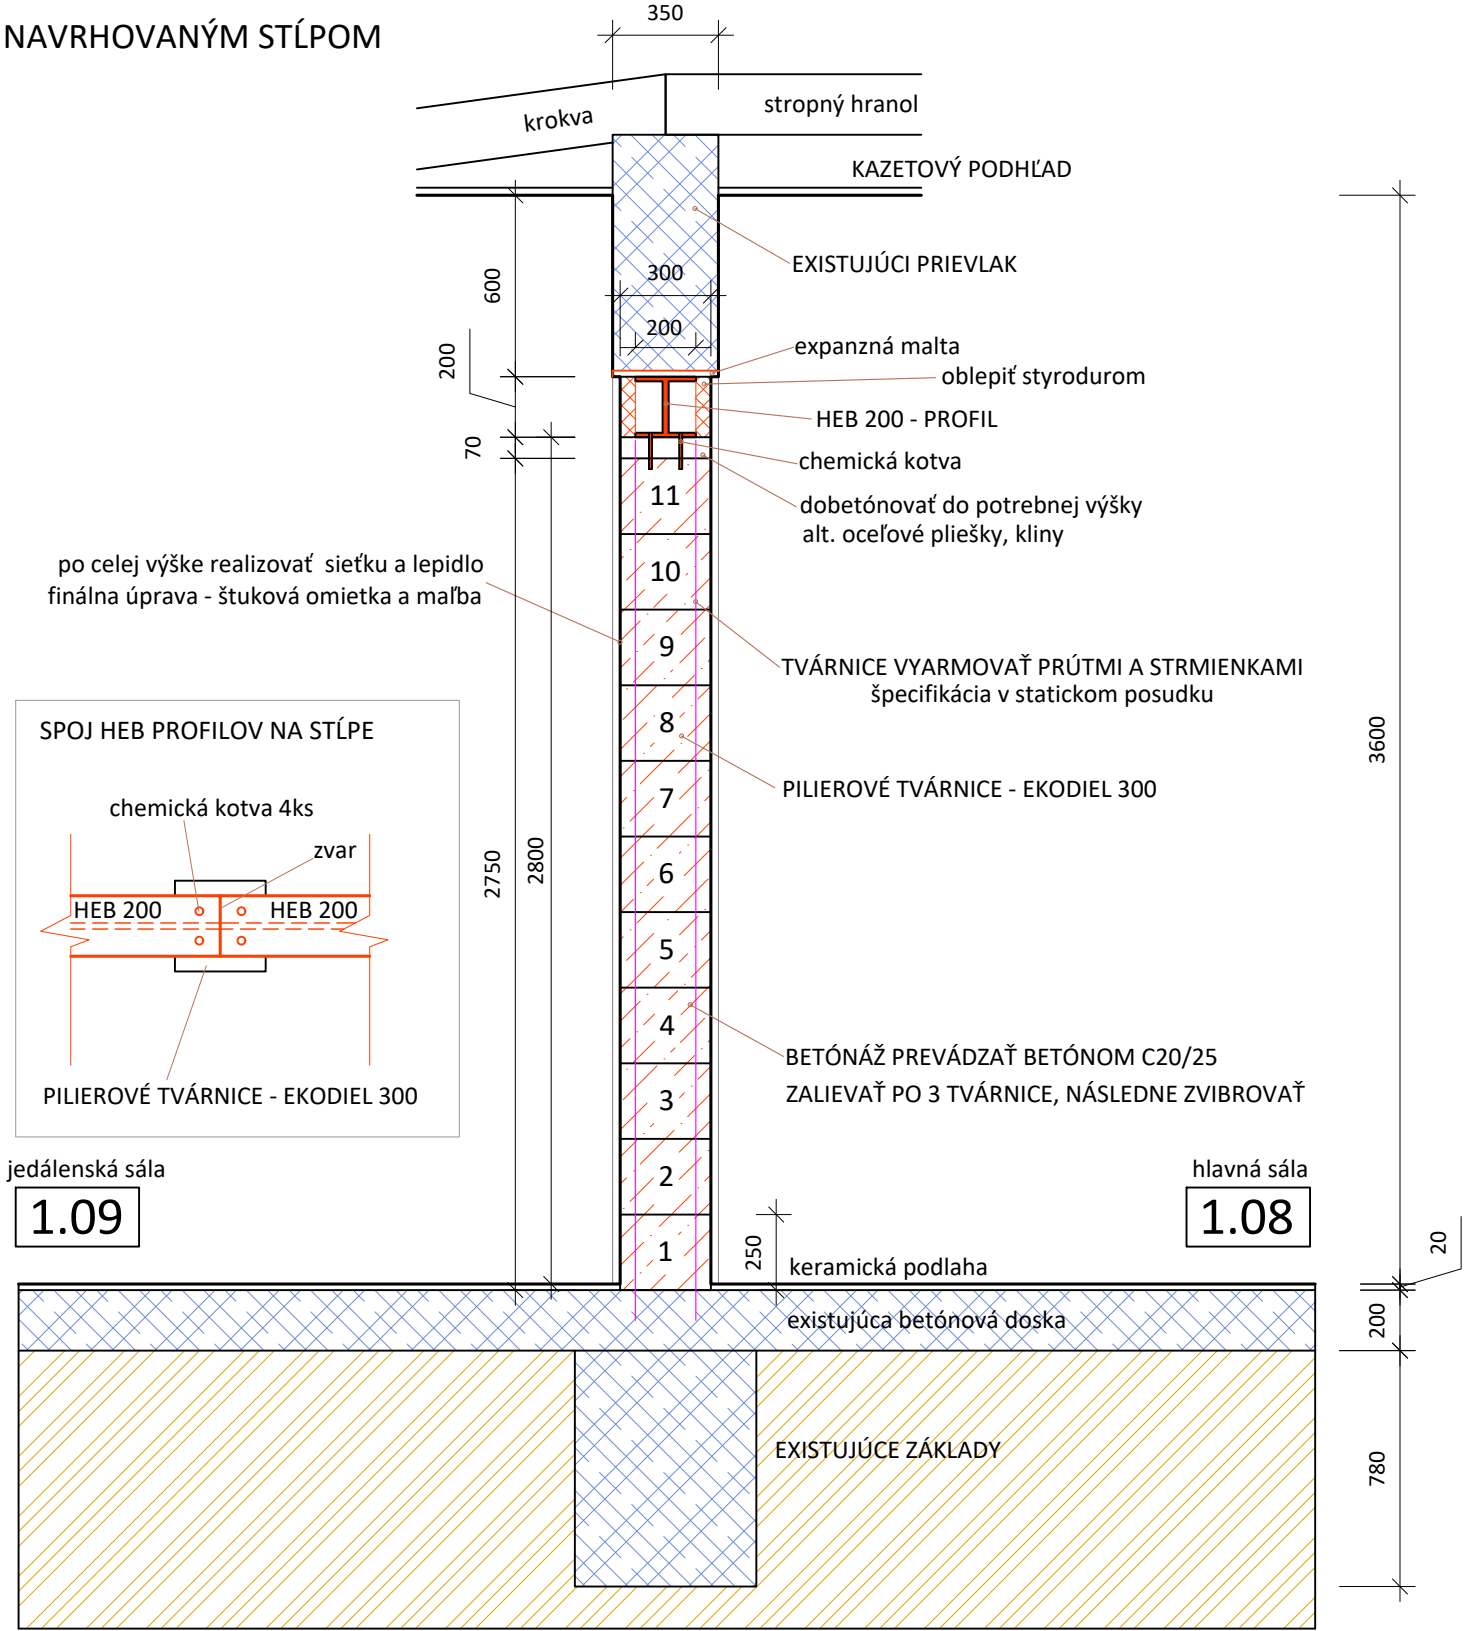

POZNÁMKY:

- EXISTUJÚCE ZÁKLADOVÉ KONŠTRUKCIE PREDPOKLADÁME Z BETÓNU
- PRI BÚRACÍCH PRÁČACH JE NUTNÉ PREVERIŤ ZÁKLADOVÉ KONŠTRUKCIE A PRIVOLAŤ STATIKA
- URČÍ SA ÚNOSNOSŤ ZÁKLADU RESP. OPATRENIA PRE JEHO SPEVNENIE
- EXISTUJÚCI STROP JE Z DREVENÝCH HRANOLOV
- EXISTUJÚCI KROV JE Z OCEĽOVÝCH LAHKÝCH VAZNÍKOV

BAUCAD
projektový ateliér

projekčná a inžinierska činnosť

Ing. Pavol Furda
Hviezdna 4, Trebišov, 075 01
pavolfurda@gmail.com; +421 915 230 420



| | | | |
|--|--|---|-------------------|
| ZODP. PROJEKTANT.: VYPRACOVAL.: Ing. Pavol Furda | STAVEBNÍK: Obec Zemplínska Nová Ves, SR Hlavná 182/51, Úpor, 076 15 | STUPEŇ: stavebné povolenie | DÁTUM: 02/2024 |
| STAVBA: STAVEBNÉ ÚPRAVY NA KULTÚRNO M DOME s.č. 42/5 | MIESTO: Obec Zemplínska Nová Ves - Zemplínsky Klečenov, ul. Úporská , okres Trebišov | PROFESIA: ARCHITEKTÚRA A STAVEBNÉ RIEŠENIE | |
| PARCELY: p.č. 288 - Intravilán k. ú. Zemplínsky Klečenov | NÁZOV VÝKRESU: REZ NAVRHOVANÝM STĽPOM | MIERKA: 1:25 FORMÁT: 2xA4 | Č.V.: A-05 |