



VZOROVÝ PRIEČNY REZ

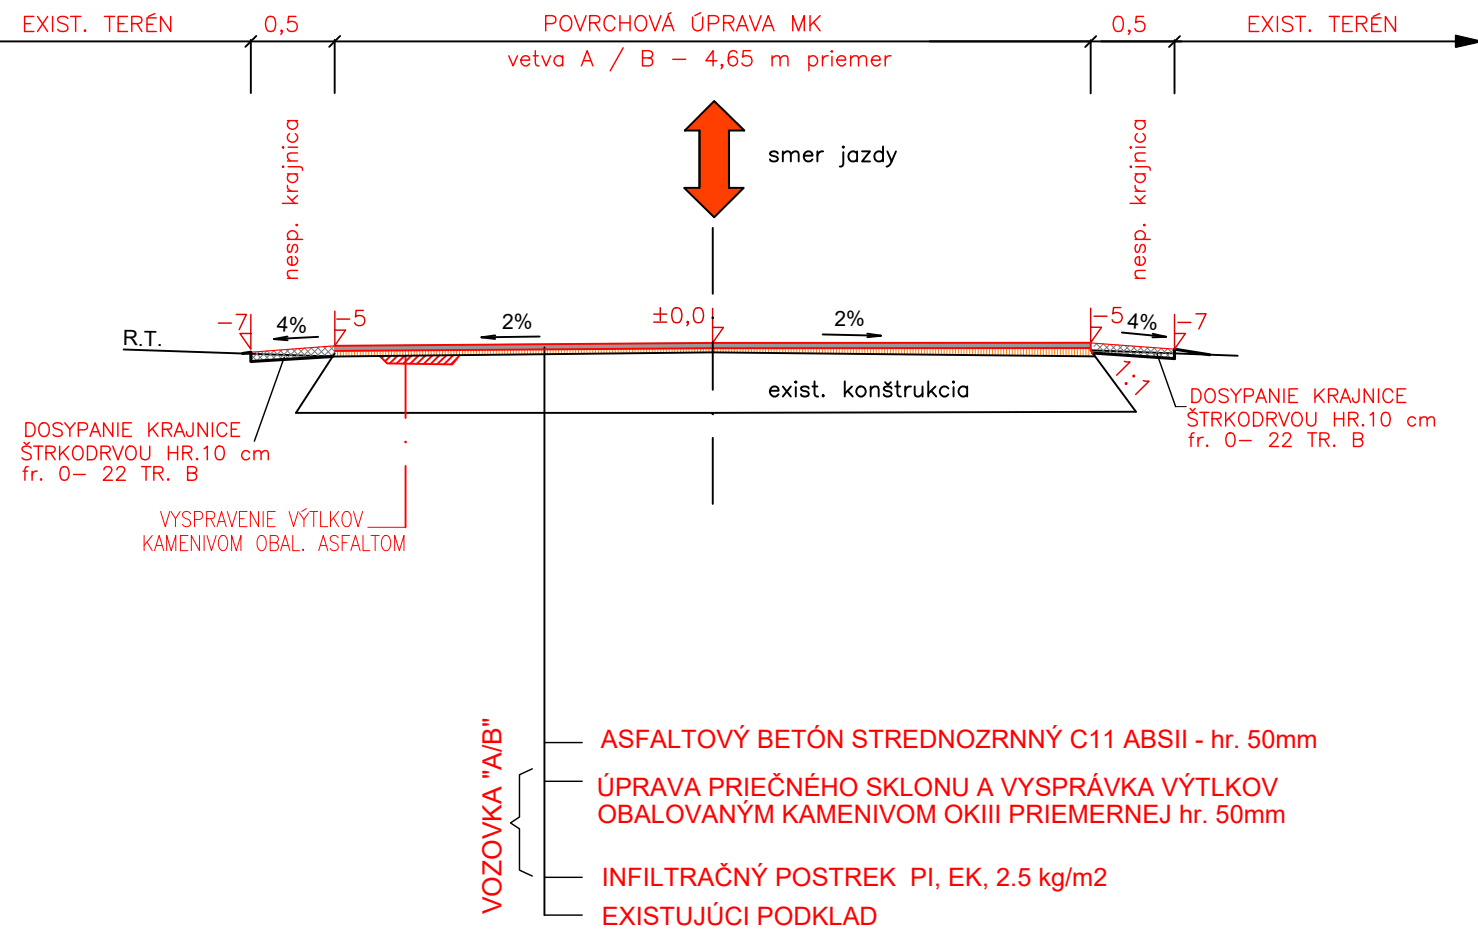

NAPOJENIE UPRAVOVANEJ ULICE NA CESTU 3. TR. - ul. Hlavná

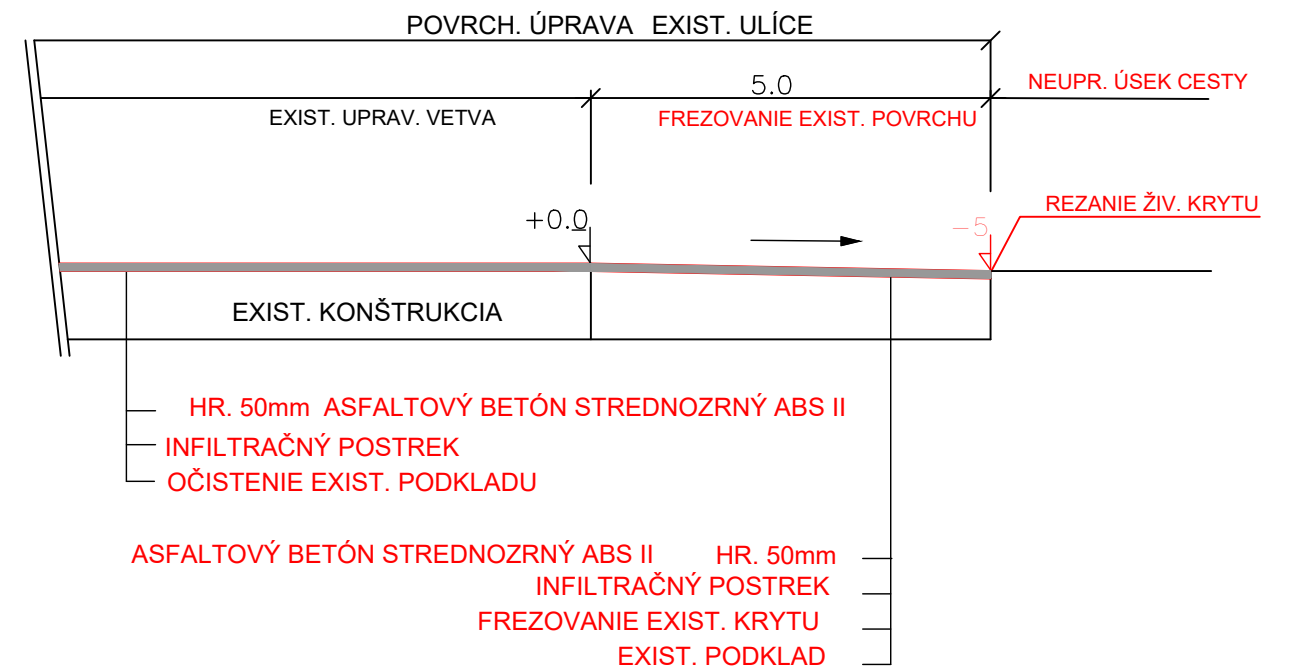

POZNÁMKY:

- PRED ZAČATÍM REALIZÁCIE, VYTÝČIť VŠETKY INŽINIERSKÉ SIETE !
- ZAKRESLENÉ INŽINIERSKÉ SIETE VO VÝKRESOCH SÚ ZNÁZORNENÉ ORIENTAČNE !
- PODZEMNÉ INŽINIERSKÉ SIETE SA V PRÍPADE NUTNOSTI (POTREBNÉ KRYTIE) UPRAVIA, VYMENIA A VYSTUŽIA SA KRYCIE DOSKY, OOSADIA SA CHRÁNIČKY, PRÍPADNE NUTNOSTI SA PRELOŽIA !



ZODP. PROJEKTANT.: Ing. D. Dankaninová	STAVEBNÍK: Obec Zemplínska Nová Ves	STUPEŇ: uzemné rozhodnutie	DÁTUM: 11/2024
VYPRACOVAL.: Ing. D. Dankaninová	Hlavná 182/51, Úpor, 076 16, SR IČO: 00332186	stavebné povolenie	
STAVBA: "REKONŠTRUKCIA MIESTNEJ KOMUNIKÁCIE NA ul. ZA HUMNOM"		PROFESIA:	DOPRAVNÉ RIEŠENIE
MIESTO: ul. Za Humnom, Zempl. Nová Ves - Úpor, okres Trebišov			
PARCELY: C-KN p.č. 457; 458; 459 - Intravilán k. ú. Úpor		MIERKA: 1:50	Č.V.:
NÁZOV VÝKRESU: VZOROVÝ PRIEČNY REZ		FORMÁT: A3	C-04