


POHĽAD SEVERNÝ

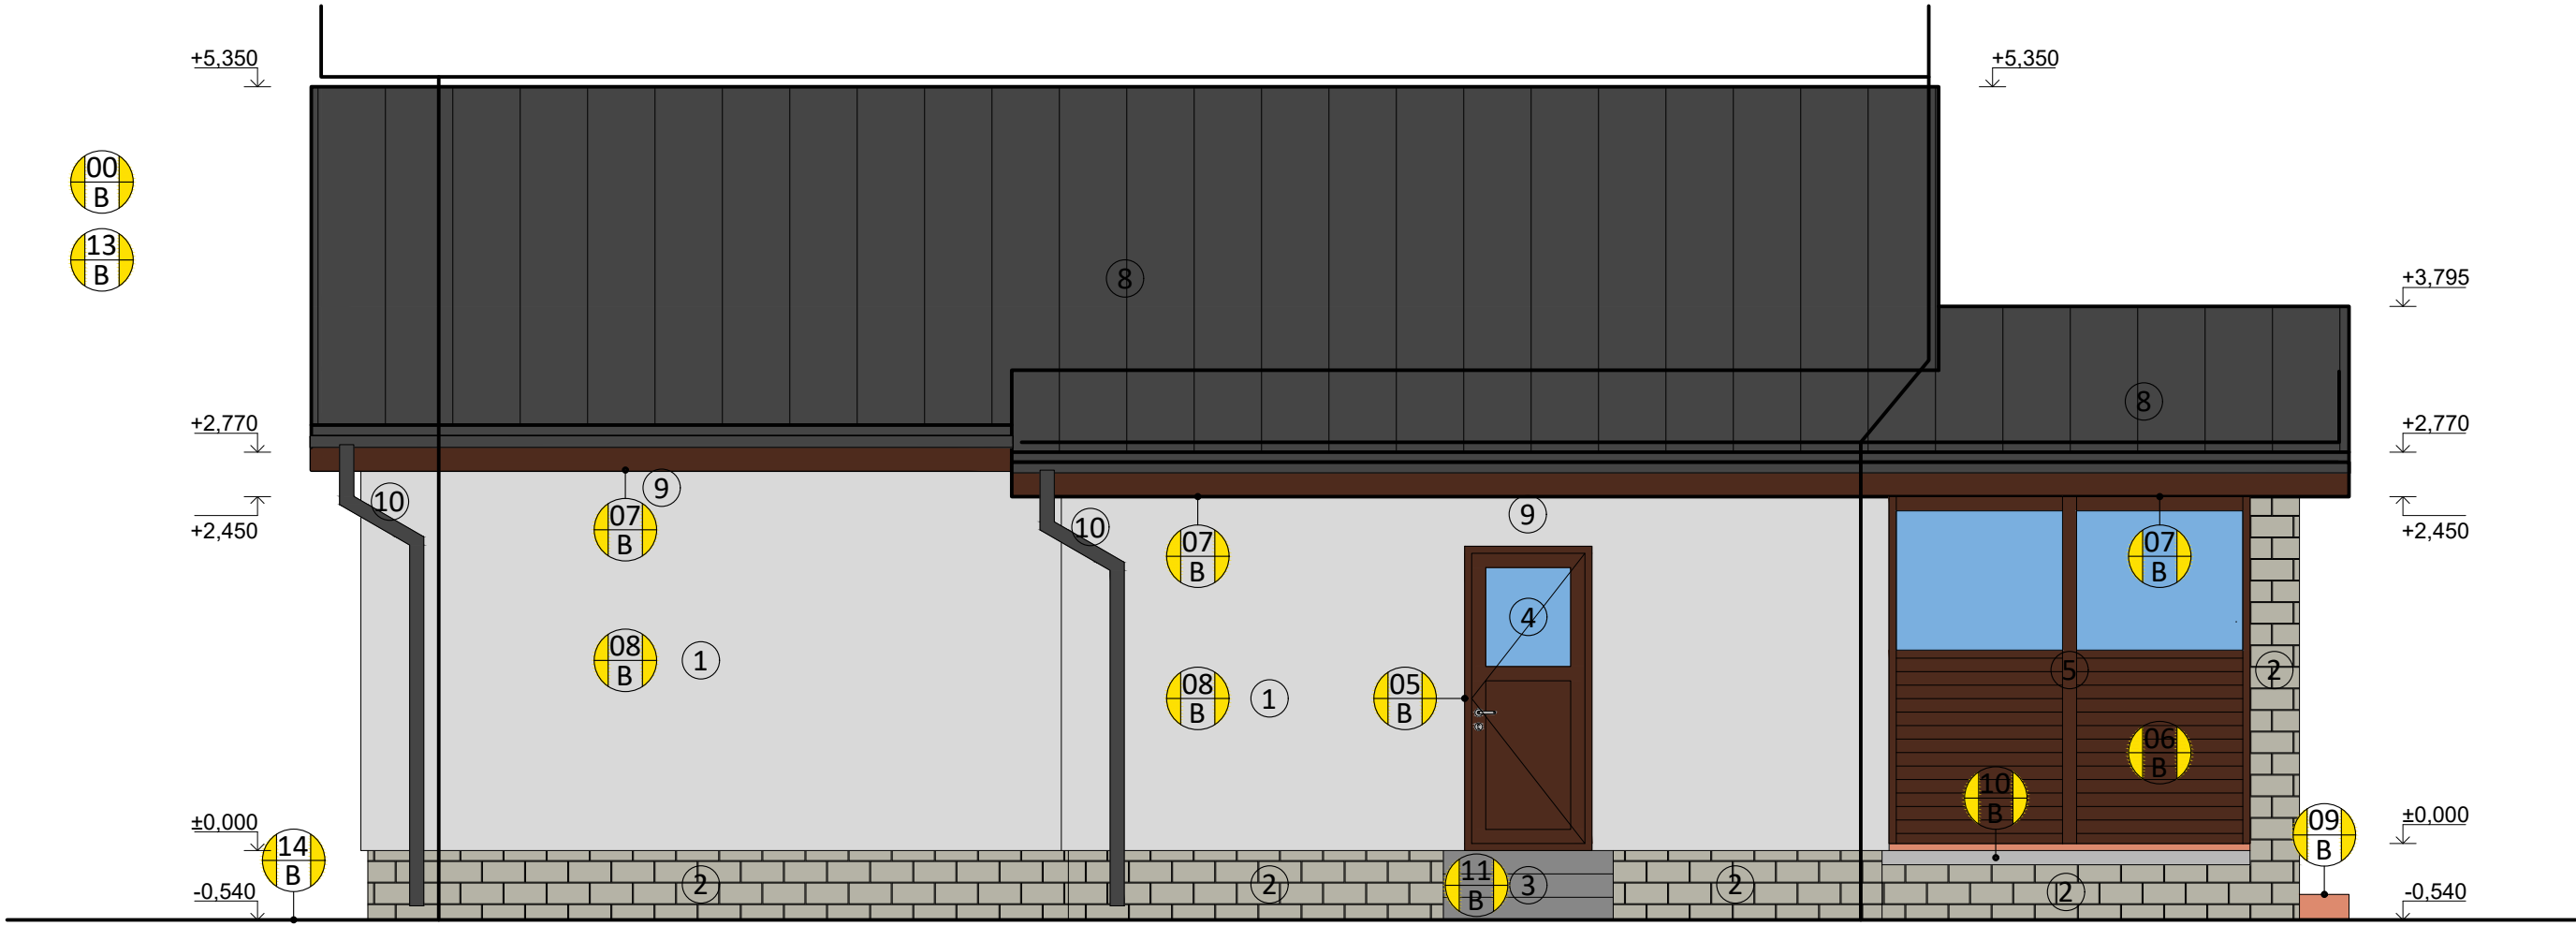

POHĽAD JUŽNÝ

LEGENDA ZNAČENÍ MATERIÁLOV:

- (1) EXISTUJÚCA BRIZOLITOVÁ FASÁDNA OMIETKA - ( BIELA )

(2) EXISTUJÚCI KAMENNÝ OBKLAD ( BIELA )

(3) EXISTUJÚCE BETÓNOVÉ SCHODISKO A RAMP

(4) EXISTUJÚCE DREVENÉ OKNÁ A DVERE

(5) EXISTUJÚCA ZAVETROVACIA STENA

(6) EXISTUJÚCA ELEKTRICKÁ SKRINKA
- (7) EXISTUJÚCE ODVETRÁVANIE ( VENTILÁTOR )

(8) EXISTUJÚCA PLECHOVÁ STREŠNÁ KRYTINA ( ŠEDÁ )

(9) EXISTUJÚCE DREVENÉ PODBITE STRECHY

(10) EXISTUJÚCE POPLASTOVANÉ KLAMPIARENSKÉ VÝROBKY - ZVODY A ŽĽABY

LEGENDA BÚRACÍCH PRÁC:

- (00 B) ZABEZPEČIŤ STAVENISKO

(01 B) DEMONTÁŽ EXISTUJÚCICH SVIETIDIEL ( EXTERIÉR A INTERIÉR )

(02 B) DEMONTÁŽ EXISTUJÚCEHO STROPNÉHO DREVENÉHO OBKLADU

(03 B) DEMONTÁŽ EXISTUJÚCEHO DREVENÉHO OBKLADU

(04 B) OSEKANIE VŠETKÝCH ZVETRALÝCH ČASTÍ EXISTUJÚCEJ FASÁDY

(05 B) DEMONTÁŽ EXISTUJÚCICH EXTERIÉROVÝCH VÝPLNÍ STAVEBNÝCH OTVOROV

(06 B) DEMONTÁŽ DREVENEJ ZAVETROVACEJ STENY
- (07 B) VYBRÚSENIE EXISTUJÚCEHO PODBITIA STRECHY

(08 B) VYBRÚSENIE STAREJ MAĽOVKY

(09 B) VYSEKANIE DLAŽBY

(10 B) DEMONTÁŽ KLAMPIARENSKÝCH VÝROBKOV (OBVOD DLAŽBY)

(11 B) DEMONTÁŽ SCHODISKA

(12 B) OBKOPANIE ZÁKLADOVÝCH KONŠTRUKCIÍ

(13 B) VYČISTIŤ STAVENISKO

±0,000 FINÁLNA PODLAHA PRÍZEMIA  
±0,000 SA NACHÁDZA VO VÝŠKE CCA 540 mm  
NAD ÚROVŇOU OKOLITÉHO TERÉNU

ZODP. PROJEKTANT.: VYPRACOVAL.: Ing. Pavol Furda	STAVEBNÍK: Obec Zempínska Nová Ves, Hlavná 182/51, Zempínska Nová Ves, 076 16, SR	STUPEŇ: uzemné rozhodnutie stavebné povolenie	DÁTUM: 08/2024
STAVBA: Rekonštrukcia rozlúčkovej siene s.č. 140/44	MIESTO: ul. Úporska, obec Zemplínska Nová Ves - Zempínsky Klečenov, okres Trebišov	PROFESIA: ARCHITEKTÚRA A STAVEBNÉ RIEŠENIE	
PARCELY: p.č. 56/1, 56/2 - intravilán k.ú. Zempínsky Klečenov	NÁZOV VÝKRESU: POHĽAD SEVERNÝ A JUŽNÝ M - 1:50	MIERKA: 1:50	Č.V.: A - 05
		FORMÁT: 2xA3	

**BAUCAD**  
projektový ateliér

projekčná a inžinierska činnosť

Ing. Pavol Furda  
Hviezdná 4, Trebišov, 075 01  
pavol.furda@gmail.com; +421 915 230 420