



POHĽAD VÝCHODNÝ A ZÁPADNÝ M - 1:50

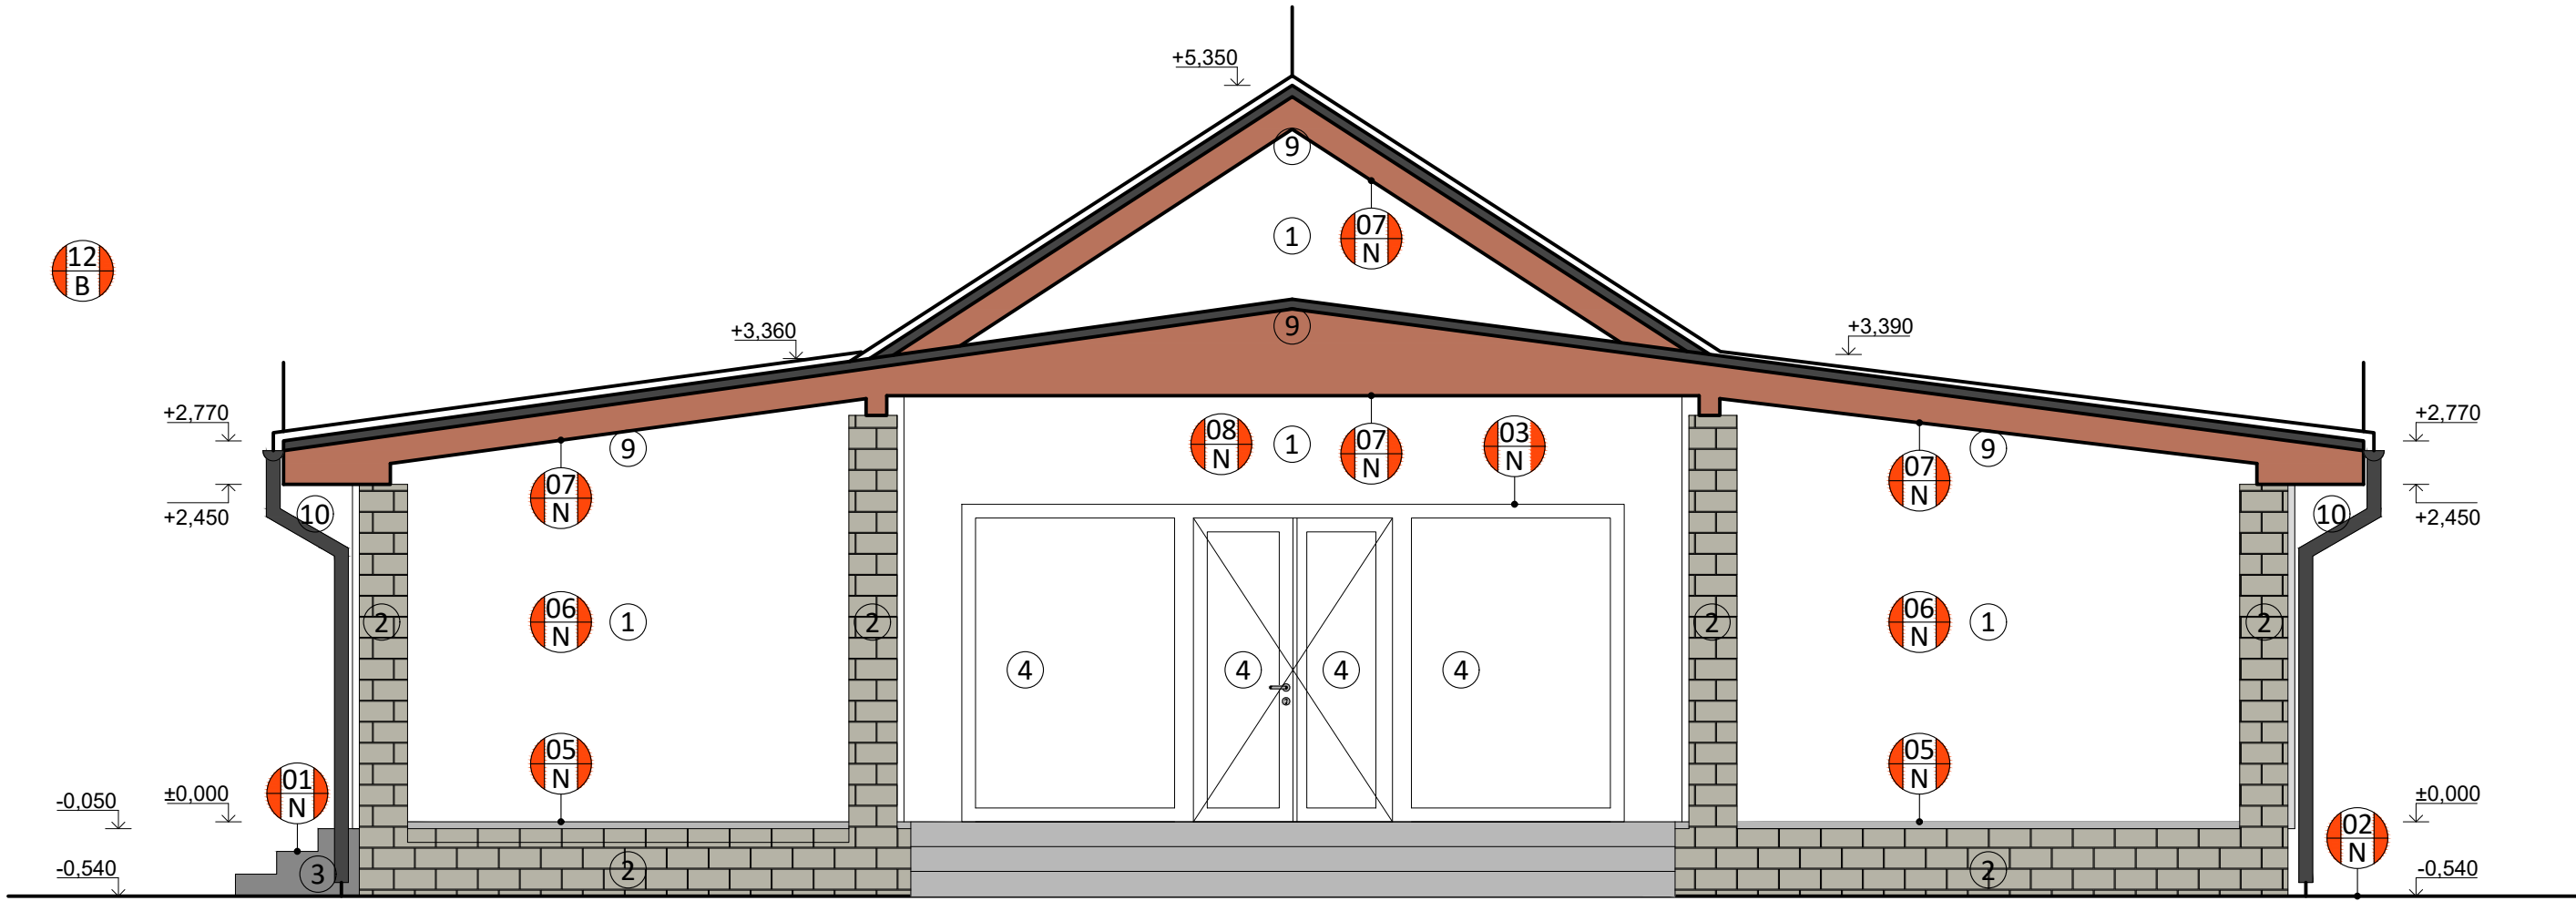

POHĽAD VÝCHODNÝ

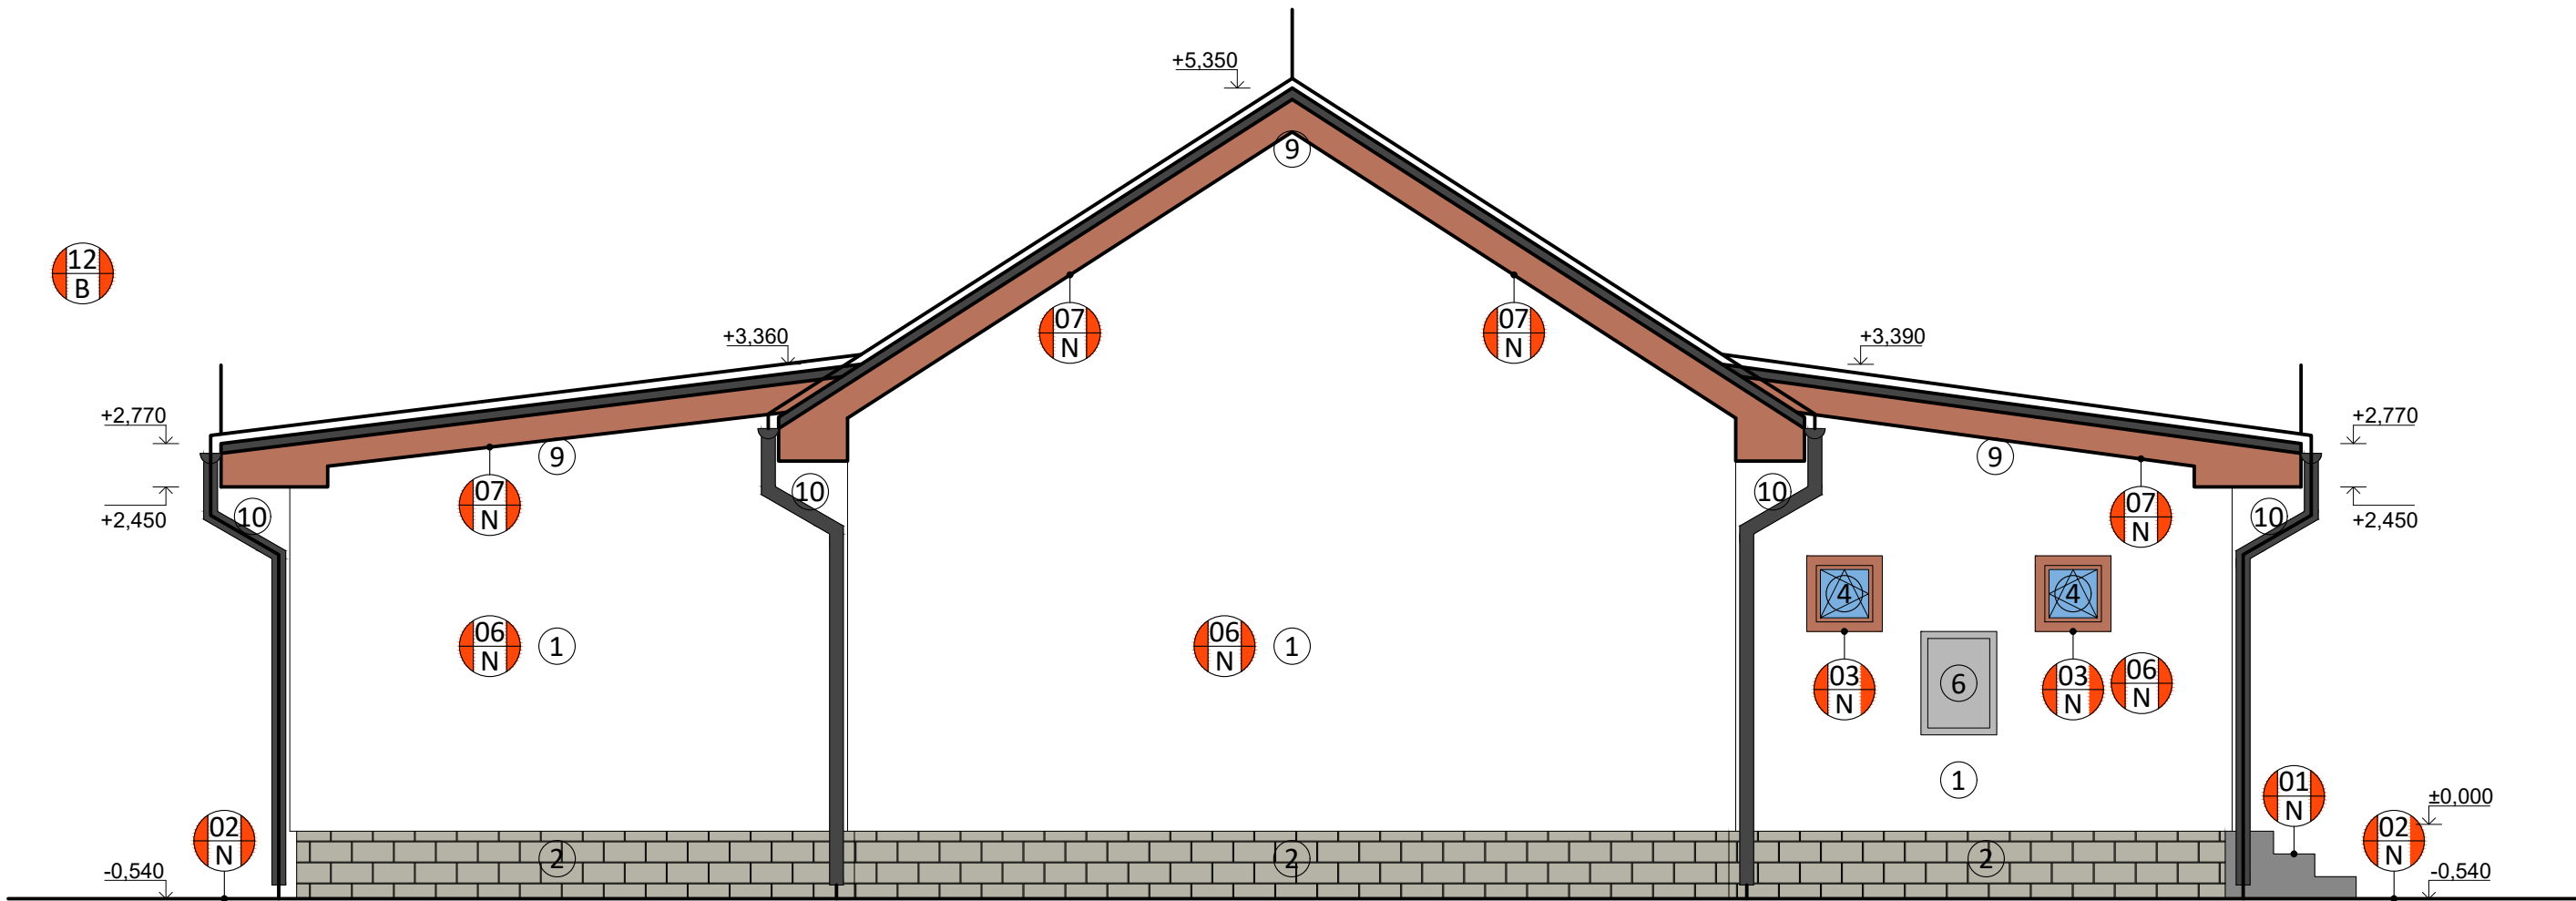

POHĽAD ZÁPADNÝ

LEGENDA ZNAČENÍ MATERIÁLOV:

- 1

NAVRHOVANÁ SILIKÁTOVÁ FASÁDNA OMIETKA - (BIELA)
- 2

EXISTUJÚCI KAMENNÝ OBKLAD (BIELA)
- 3

NAVRHOVANÉ SCHODISKO A RAMPA
- 4

NAVRH. PLASTOVÉ OKNÁ A DVERE (IMITÁCIA DREVA)
- 5

NAVRHOVANÁ ZAVETROVACIA STENA
- 6

EXISTUJÚCA ELEKTRICKÁ SKRINKA
- 7

VÝMENA KRYTU VENTILÁTORA
- 8

EXISTUJÚCA PLECHOVÁ STREŠNÁ KRYTINA (ŠEDÁ)
- 9

ZREVITALIZOVANÉ DREVENÉ PODBITIE STRECHY
- 10

EXISTUJÚCE POPLASTOVANÉ KLAMPIARENSKÉ VÝROBKY - ZVODY A ŽLABY

LEGENDA NAVRHOVANÝCH STVEBNÝCH ÚPRAV A UDRŽIAVACÍCH PRÁC:

- 01 N

REALIZÁCIA NAVRHOVANÉHO SCHODISKA
- 02 N

REALIZÁCIA OKAPOVÉHO CHODNÍKA S DRENÁŽNYM SYSTÉMOM
- 03 N

MONTÁŽ NAVRHOVANÝCH VÝPLNÍ STAVEBNÝCH OTVOROV (OKIEN A DVERÍ)
- 04 N

MONTÁŽ NAVRHOVANEJ ZAVETROVACEJ STENY
- 05 N

REALIZÁCIA NAVRHOVANEJ DLAŽBY
- 06 N

STAVEBNÉ ÚPRAVY NAVRHOVANEJ FASÁDY
- 07 N

NAVRHOVANÉ LAKOVANIE EXISTUJÚCEHO DREVENÉHO PODBITIA STRECHY
- 08 N

ÚPRAVY ELEKTROINŠTALÁCIE
- 09 N

REALIZÁCIA SADROKARTÓNOVÉHO STROPNÉHO PODHLADU
- 10 N

REALIZÁCIA NOVEJ MAĽOVKY
- 11 N

MONTÁŽ NOVÝCH NAVRHOVANÝCH SVIETIDIEL (INTERIÉR A EXTERIÉR)
- 12 N

VYPRATANIE STAVBY A UVEDENIE BUDOVY DO PREVÁDZKY

±0,000 FINÁLNA PODLAHA PRÍZEMIA
±0,000 SA NACHÁDZA VO VÝŠKE CCA 540 mm
NAD ÚROVŇOU OKOLITÉHO TERÉNU

ZODP. PROJEKTANT.: VYPRACOVAL.: Ing. Pavol Furda	STAVEBNÍK: Obec Zempínska Nová Ves, Hlavná 182/51, Zempínska Nová Ves, 076 16, SR	STUPEŇ: uzemné rozhodnutie stavebné povolenie	DÁTUM: 08/2024
STAVBA: Rekonštrukcia rozlúčkovej siene s.č. 140/44	MIESTO: ul. Úporska, obec Zempínsky Klečenov, okres Trebišov	PROFESIA: ARCHITEKTÚRA A STAVEBNÉ RIEŠENIE	
PARCELY: p.č. 56/1, 56/2 - intravilán k.ú. Zempínsky Klečenov	NÁZOV VÝKRESU: POHĽAD VÝCHODNÝ A ZÁPADNÝ - navrhovaný stav	MIERKA: 1:50 FORMÁT: 2xA3	Č.V.: A - 09

BAUCAD
projektový ateliér
projekčná a inžinierska činnosť

Ing. Pavol Furda
Hviezdná 4, Trebišov, 075 01
pavol.furda@gmail.com; +421 915 230 420