




Použitie v súlade s internými predpismi.


© SPP - distribúcia, a.s.
ZBGIS©, Úrad geodézie, kartografie a katastra Slovenskej republiky

M 1:4069

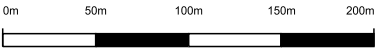

VYSVETLIVKY

- | | | |
|---------------------------------------------------|------------------------------------------------------|-----------------------------------------------------------|
| — NTL plynovod | — STL2 plynovod | — Elektrická prípojka |
| — STL1 plynovod | — VTL plynovod | — Kábel PKO |
| | — Zrušený plynovod | • Anódové uzemnenie |

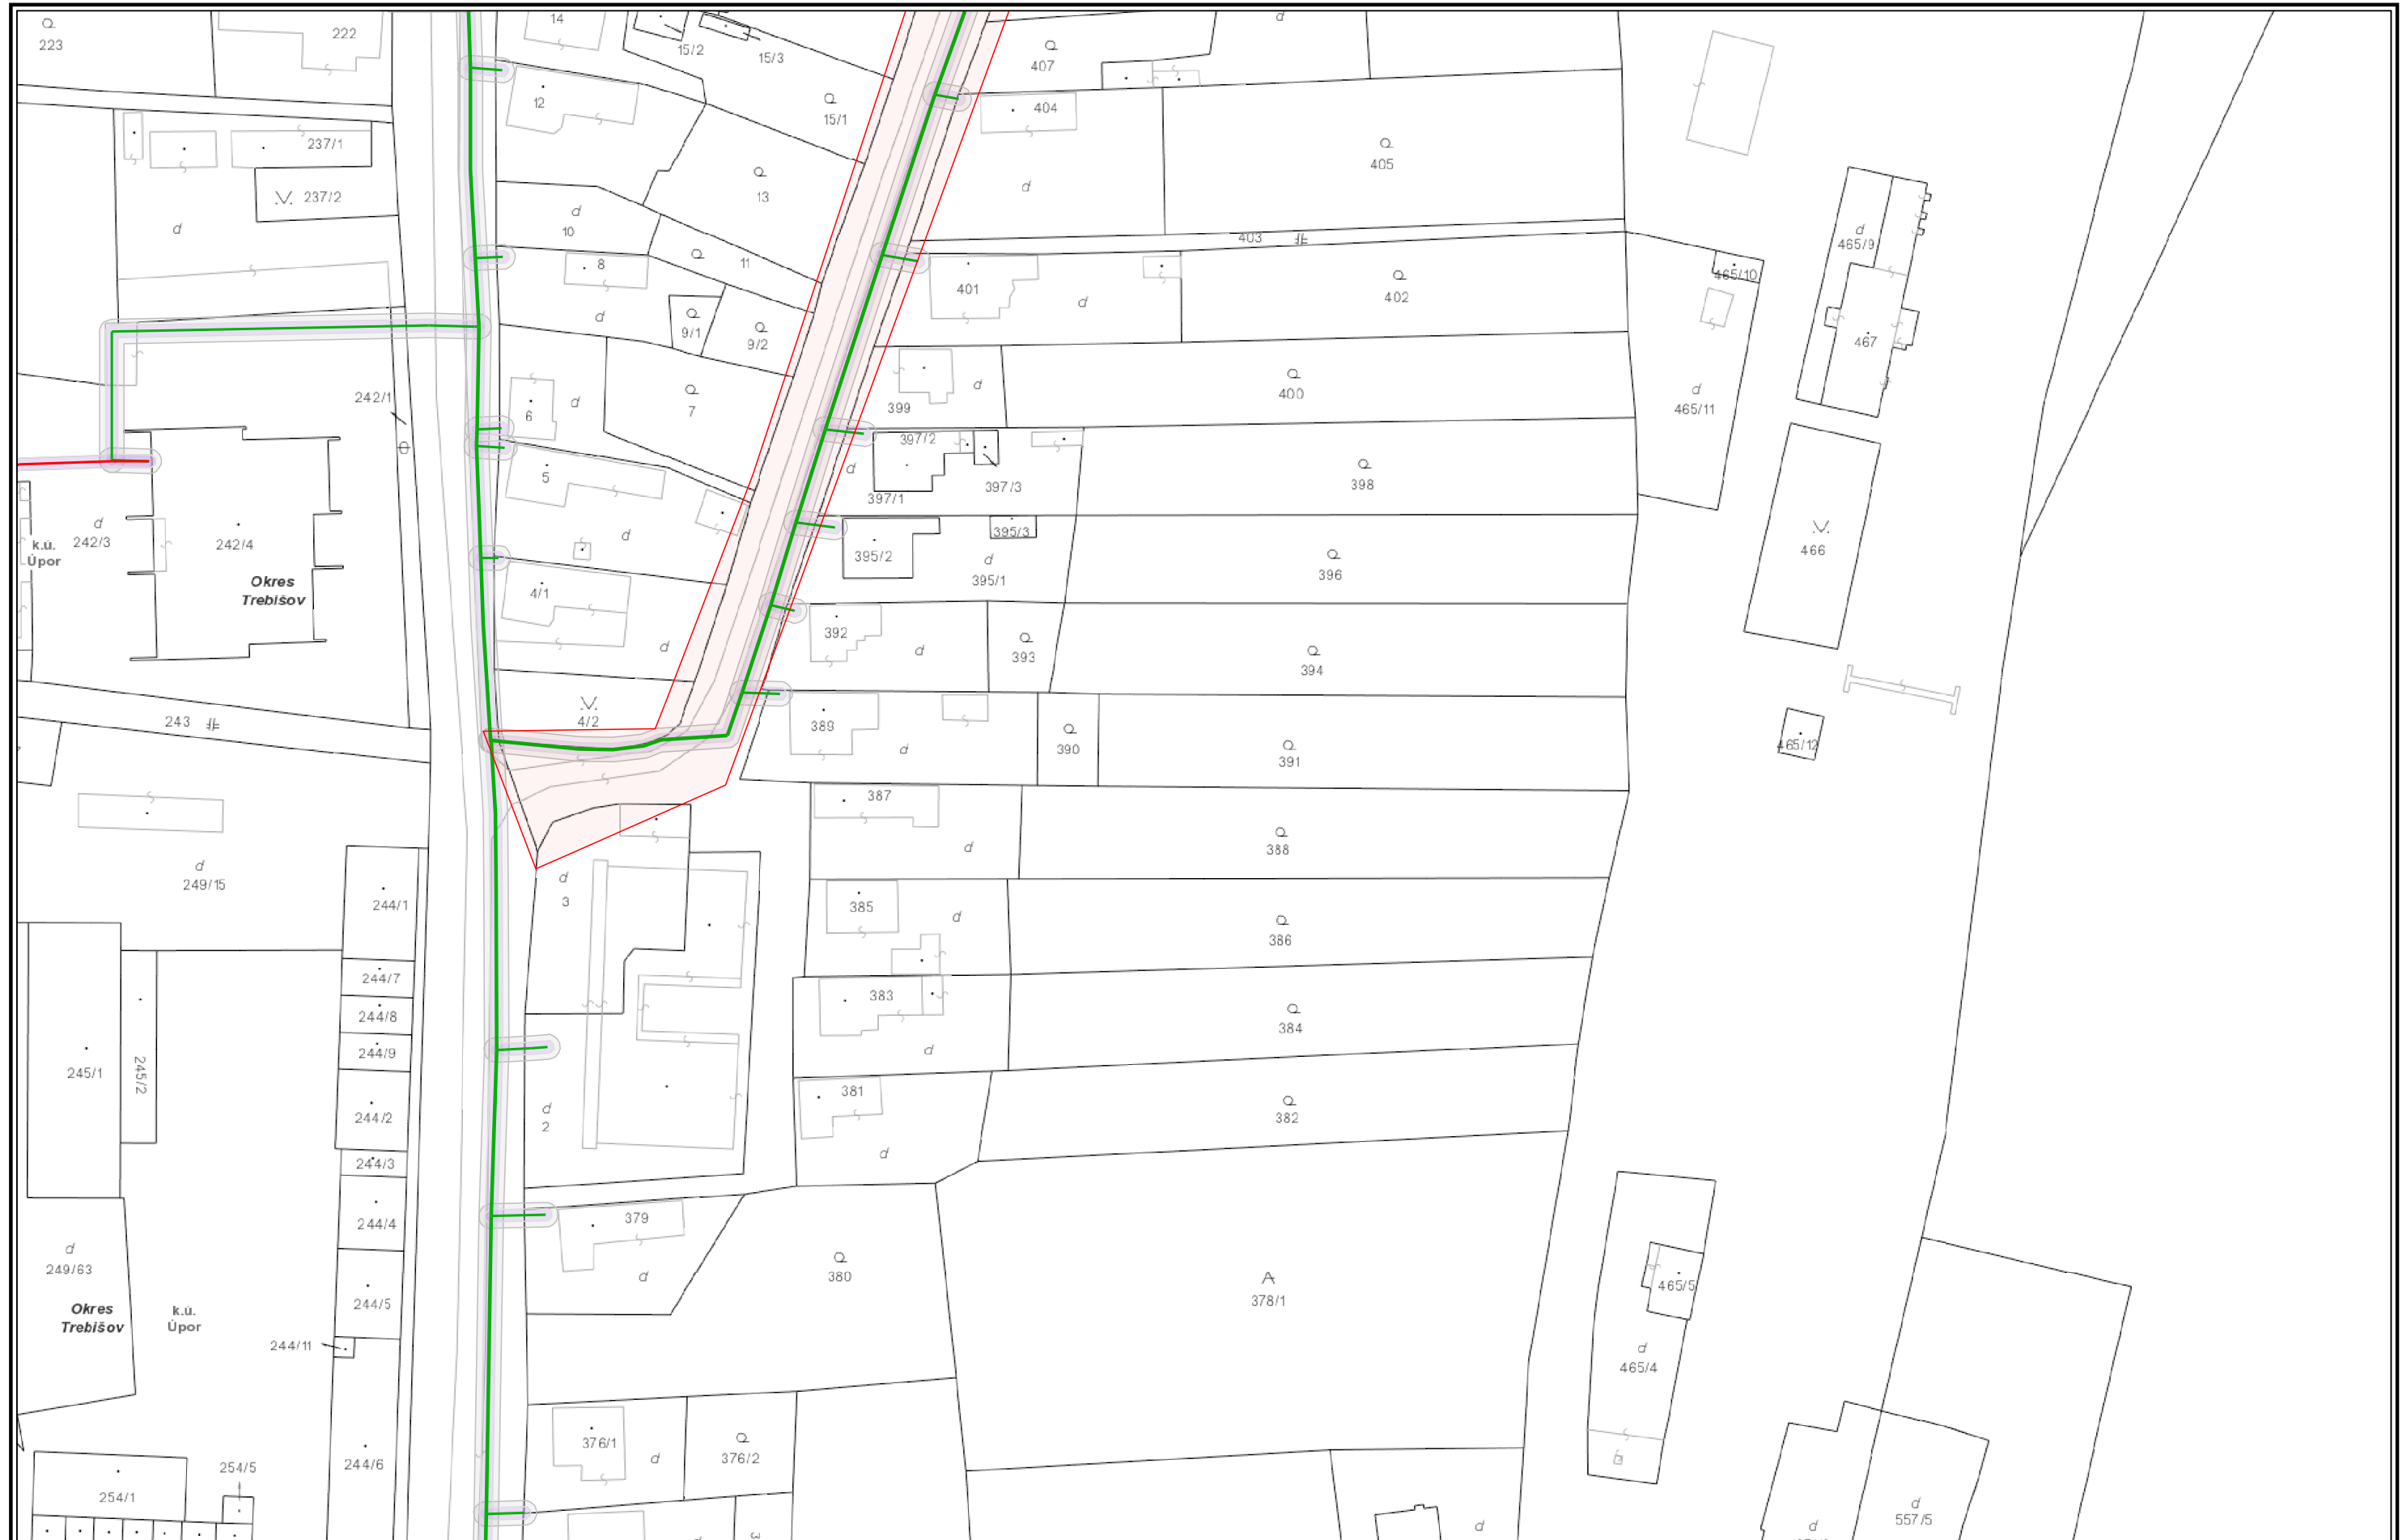

Použitie v súlade s internými predpismi.

© SPP - distribúcia, a.s.
ZBGIS©, Úrad geodézie, kartografie a katastra Slovenskej republiky

M 1:1000



VYSVETLIVKY

NTL plynovod	STL2 plynovod	Elektrická prípojka
STL1 plynovod	VTL plynovod	Kábel PKO
	Zrušený plynovod	Anódové uzemnenie



Číslo žiadosti: EPPZ2024008945




Použitie v súlade s internými predpismi.
© SPP - distribúcia, a.s.
ZBGIS©, Úrad geodézie, kartografie a katastra Slovenskej republiky



VYSVETLIVKY


NTL plynovod	STL2 plynovod	Elektrická prípojka
STL1 plynovod	VTL plynovod	Kábel PKO
Zrušený plynovod	Anódové uzemnenie	

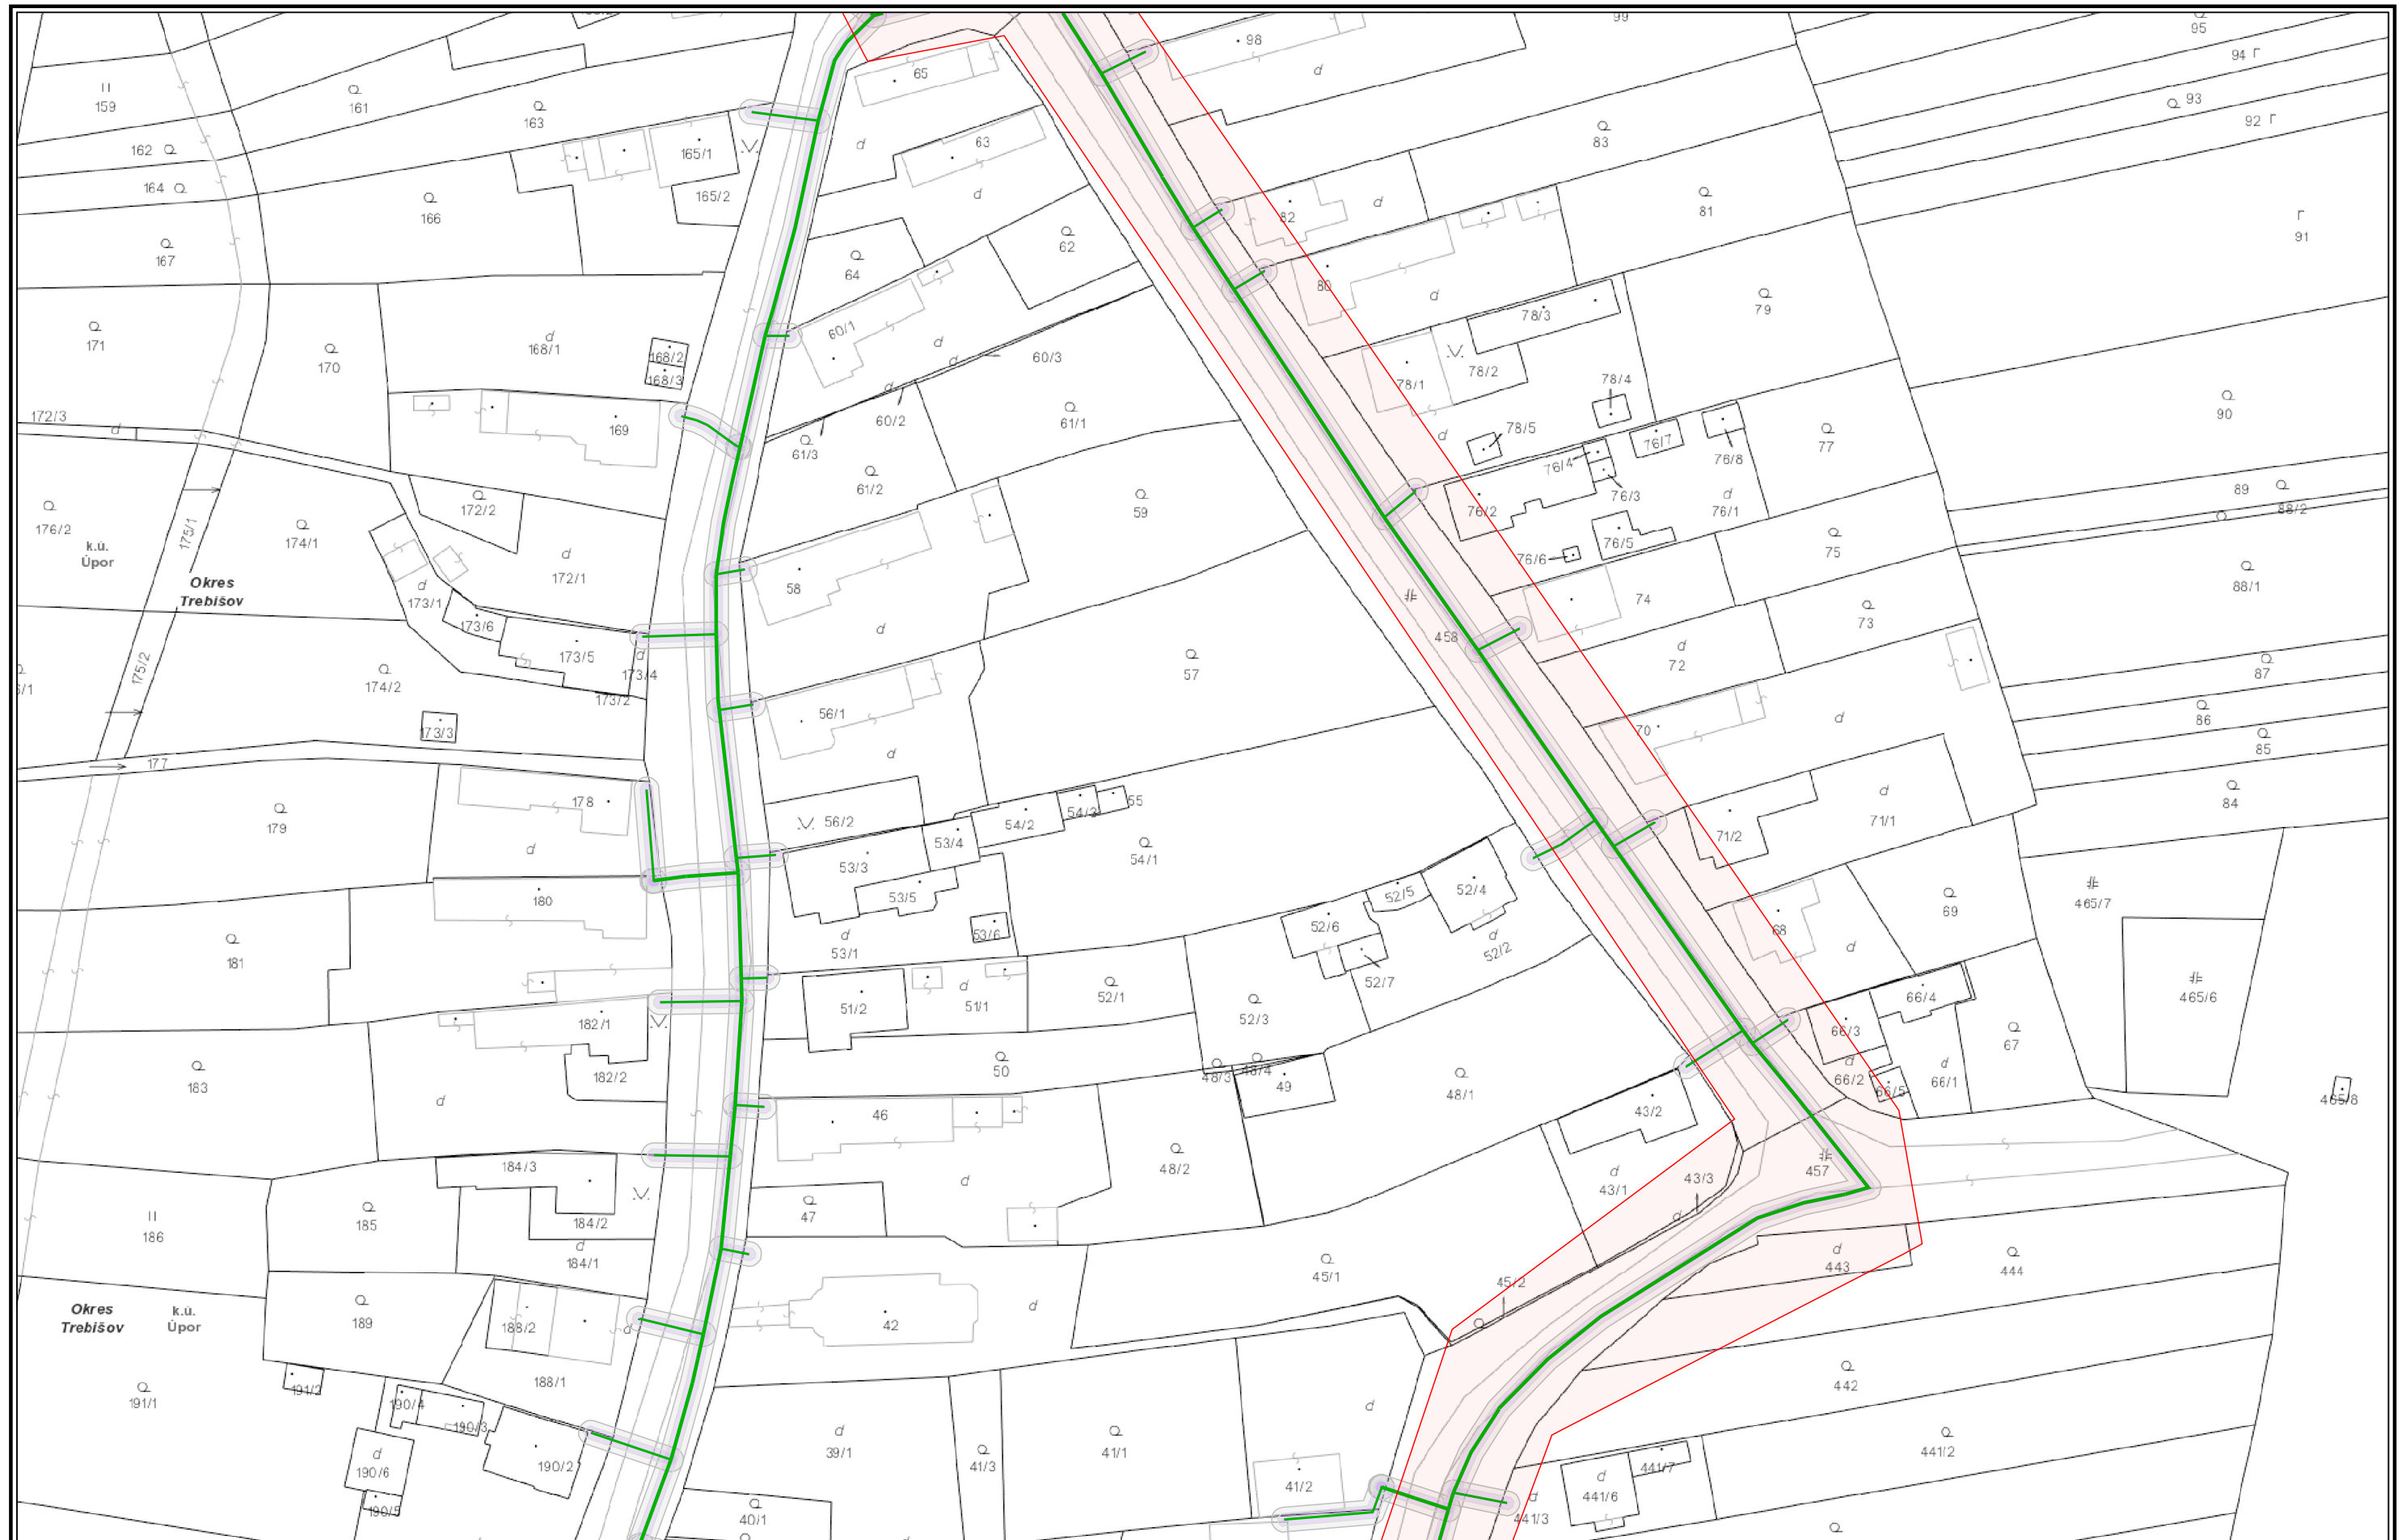

Použitie v súlade s internými predpismi.

© SPP - distribúcia, a.s.
ZBGIS©, Úrad geodézie, kartografie a katastra Slovenskej republiky

M 1:1000

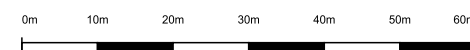


VYSVETLIVKY

- NTL plynovod ■ STL2 plynovod ■ Elektrická prípojka
■ STL1 plynovod ■ VTL plynovod ■ Kábel PKO
■ Zrušený plynovod ■ Anódové uzemnenie



Číslo žiadosti: EPPZ2024008945

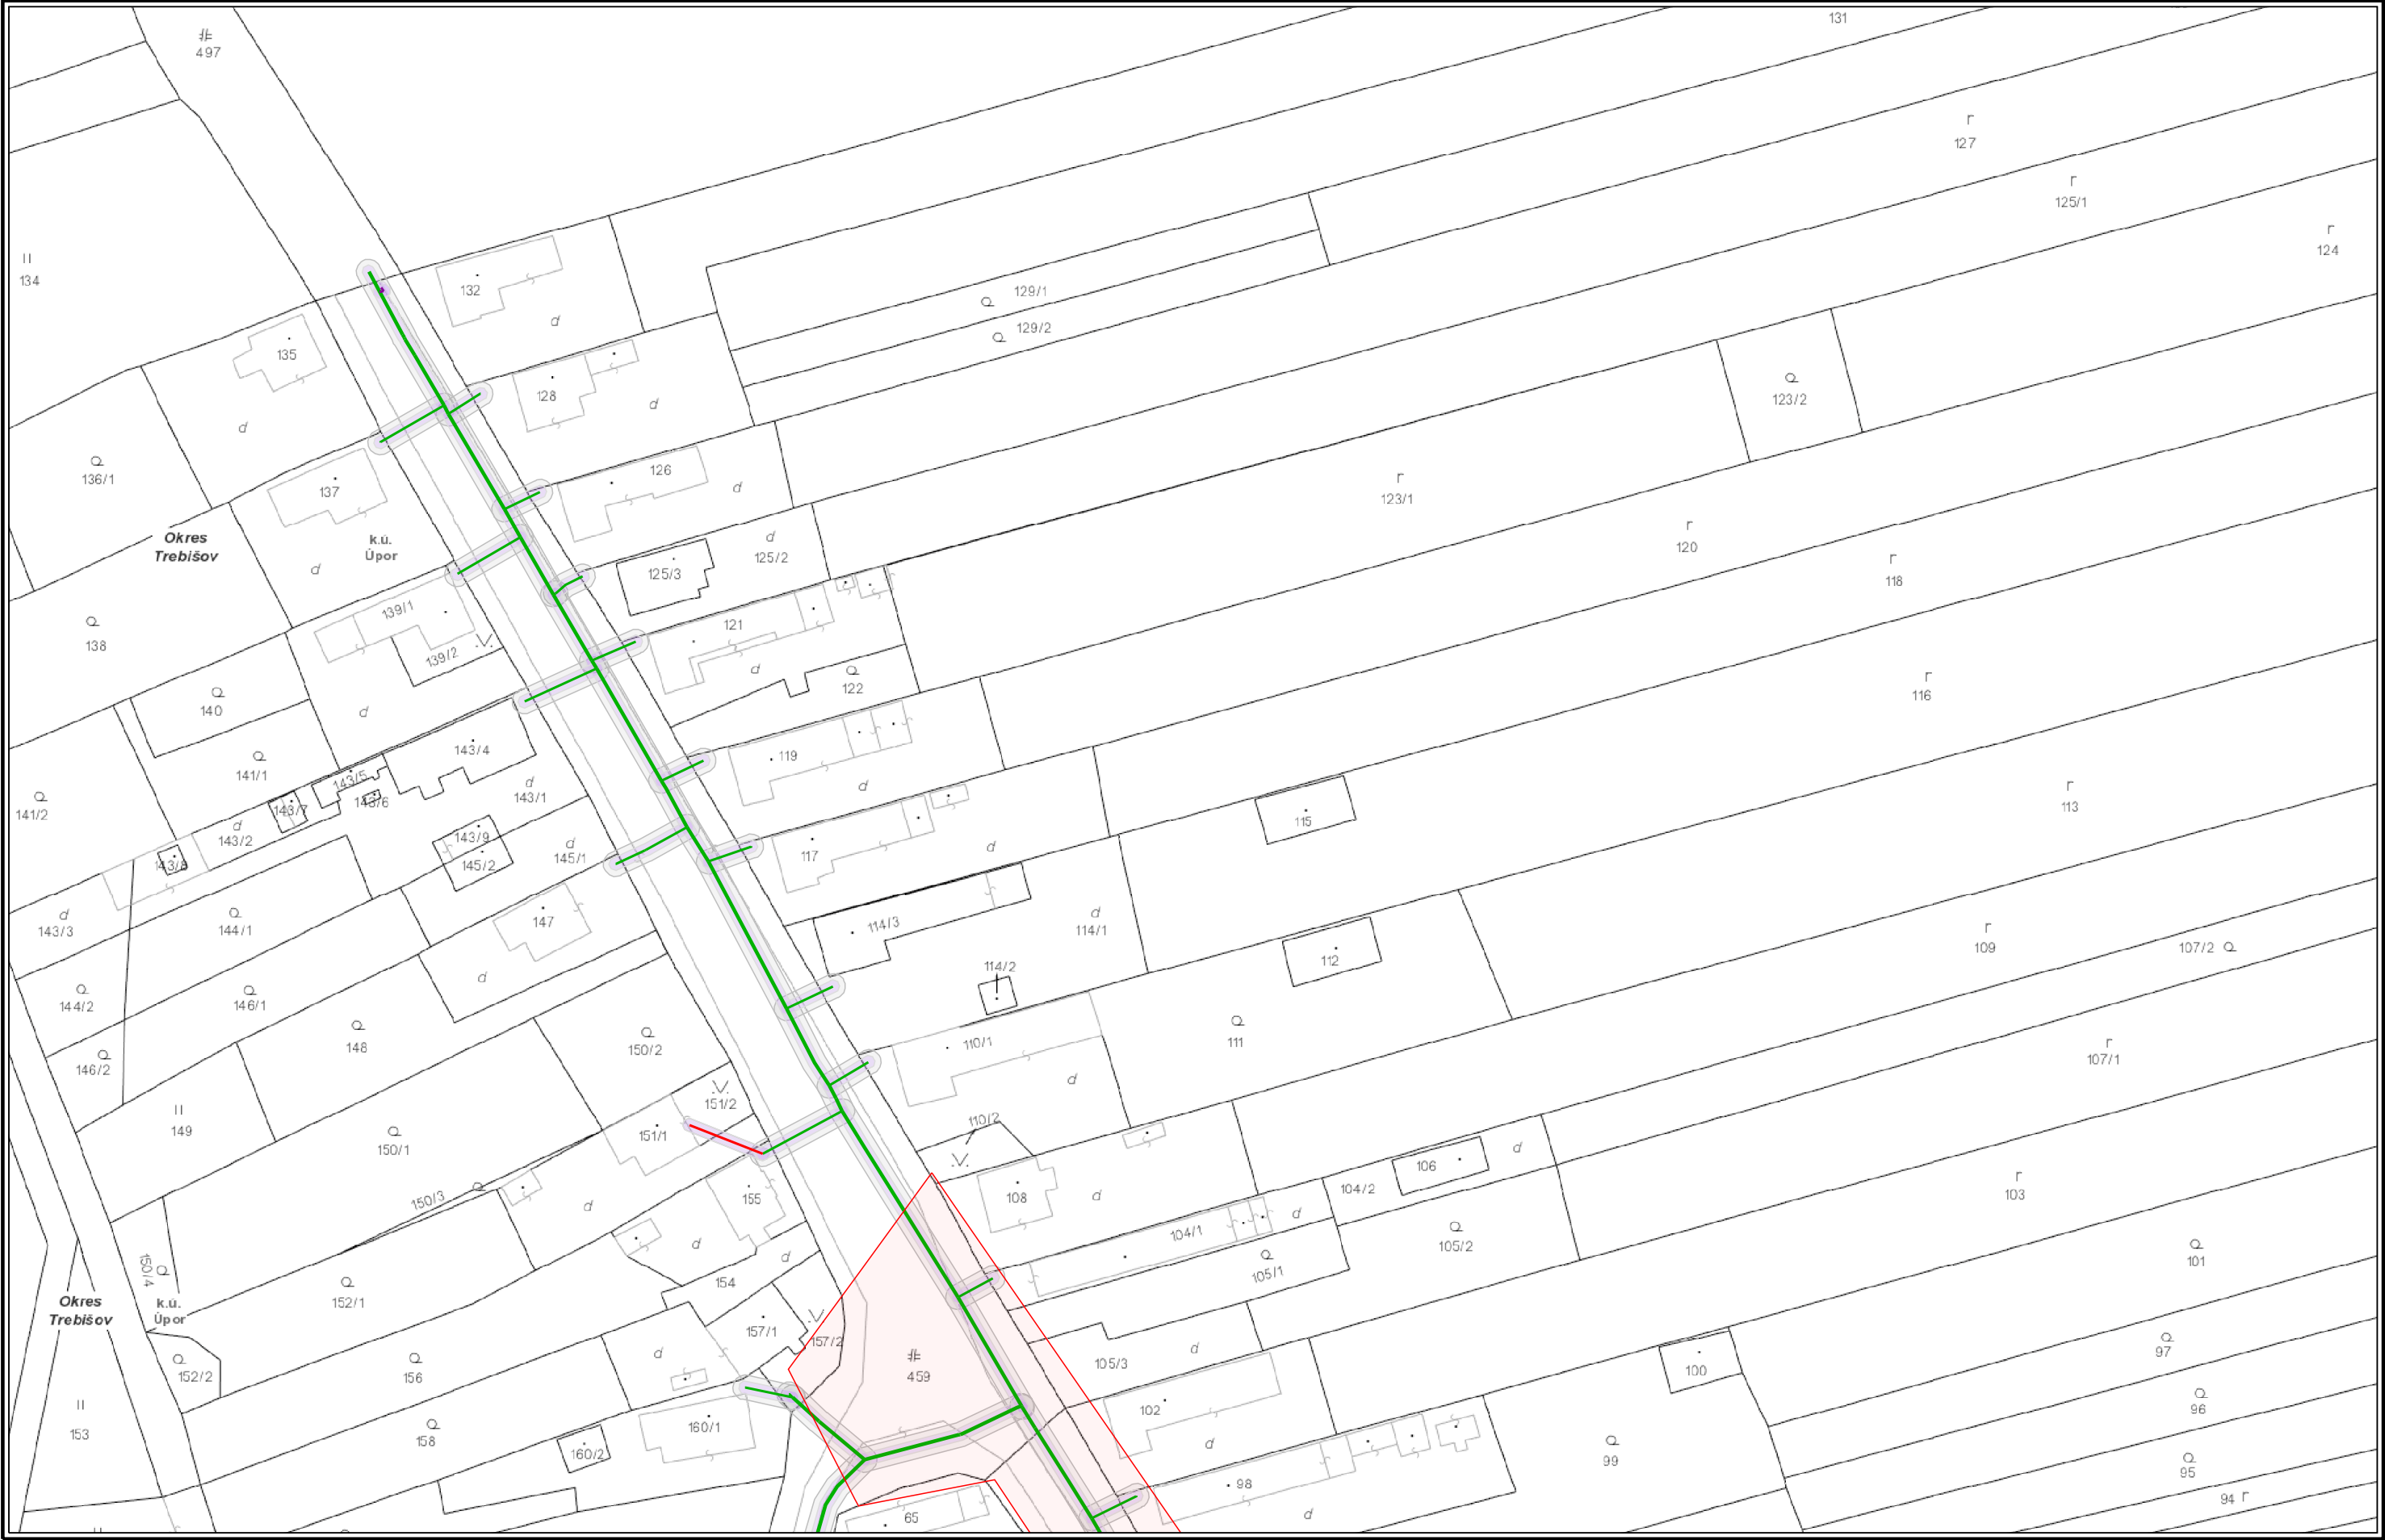

Použitie v súlade s internými predpismi.
© SPP - distribúcia, a.s.
ZBGIS©, Úrad geodézie, kartografie a katastra Slovenskej republiky



VYSVETLIVKY

NTL plynovod	STL2 plynovod	Elektrická prípojka
STL1 plynovod	VTL plynovod	Kábel PKO
	Zrušený plynovod	Anódové uzemnenie