


ZMENY A DOPLNKY č. 5 ÚPN-O ZEMPLÍNSKA NOVÁ VES časť ÚPOR

NÁVRH UPRAVENÝ PO PREROKOVANÍ

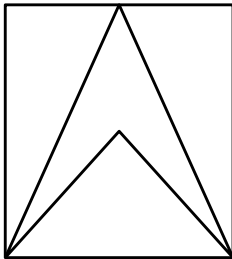

M 1 : 2 880

LEGENDA:

Stav Návrh

A.) HRANICE, OCHRANNÉ PÁSMA

OCHRANNÉ PÁSMA VŠETKÉHO DRUHU

B.) PRIESTOROVÉ USPORIADANIE A FUNKČNÉ VYUŽITIE ÚZEMIA

I. OBYTNÉ ÚZEMIE

PLOCHY SO ZÁSTAVBOU RODINNÝCH DOMOV
PLOCHY RODINNÝCH DOMOV NAVRHOVANÉ NA REKONŠTRUKCIU A PRESTAVBU
PLOCHY VEREJNEJ PARKOVEJ, SPRIEVODNEJ A IZOLAČNEJ ZELENÉ

IV. REKREAČNÉ ÚZEMIE

PLOCHY ŠPORTOVEJ VYBAVENOSTI A IHRISK

C.) VEREJNÁ DOPRAVA A DOPRAVNÉ ZARIADENIA


CESTA III. TRIEDY FUNKČNEJ TRIEDY B3
PRÍSTUPOVÉ A OBSLUŽNÉ KOMUNIKÁCIE FUNKČNEJ TRIEDY C2 A C3
PEŠIE CHODNÍKY
ZASTÁVKY HROMADNEJ AUTOBUSOVEJ DOPRAVY (SAD)

D.) KRAJINNÁ ŠTRUKTÚRA, KULTÚRNE DEDIČSTVO

LÍNIOVÁ SPRIEVODNÁ ZELEN KOMUNIKÁCIÍ

E.) REGULAČNÉ PRVKY

MAXIMÁLNE POVOLENÁ PODLAŽNOSŤ ZÁSTAVBY VČÍTANE VYUŽITIA PODKROVIA
REGULAČNÁ ČIARA NAVRHOVANEJ ZÁSTAVBY
ZRUŠENIE OP VN ELEKTRICKÉHO VEDENIA, OP CINTORINA A ZASTÁVOK HROMADNEJ AUTOBUSOVEJ DOPRAVY (SAD)
MIMOÚROVŇOVNÉ KRÍŽENIE CESTNEJ KOMUNIKÁCIE SO ŽELEZNIČNOU DRÁHOU

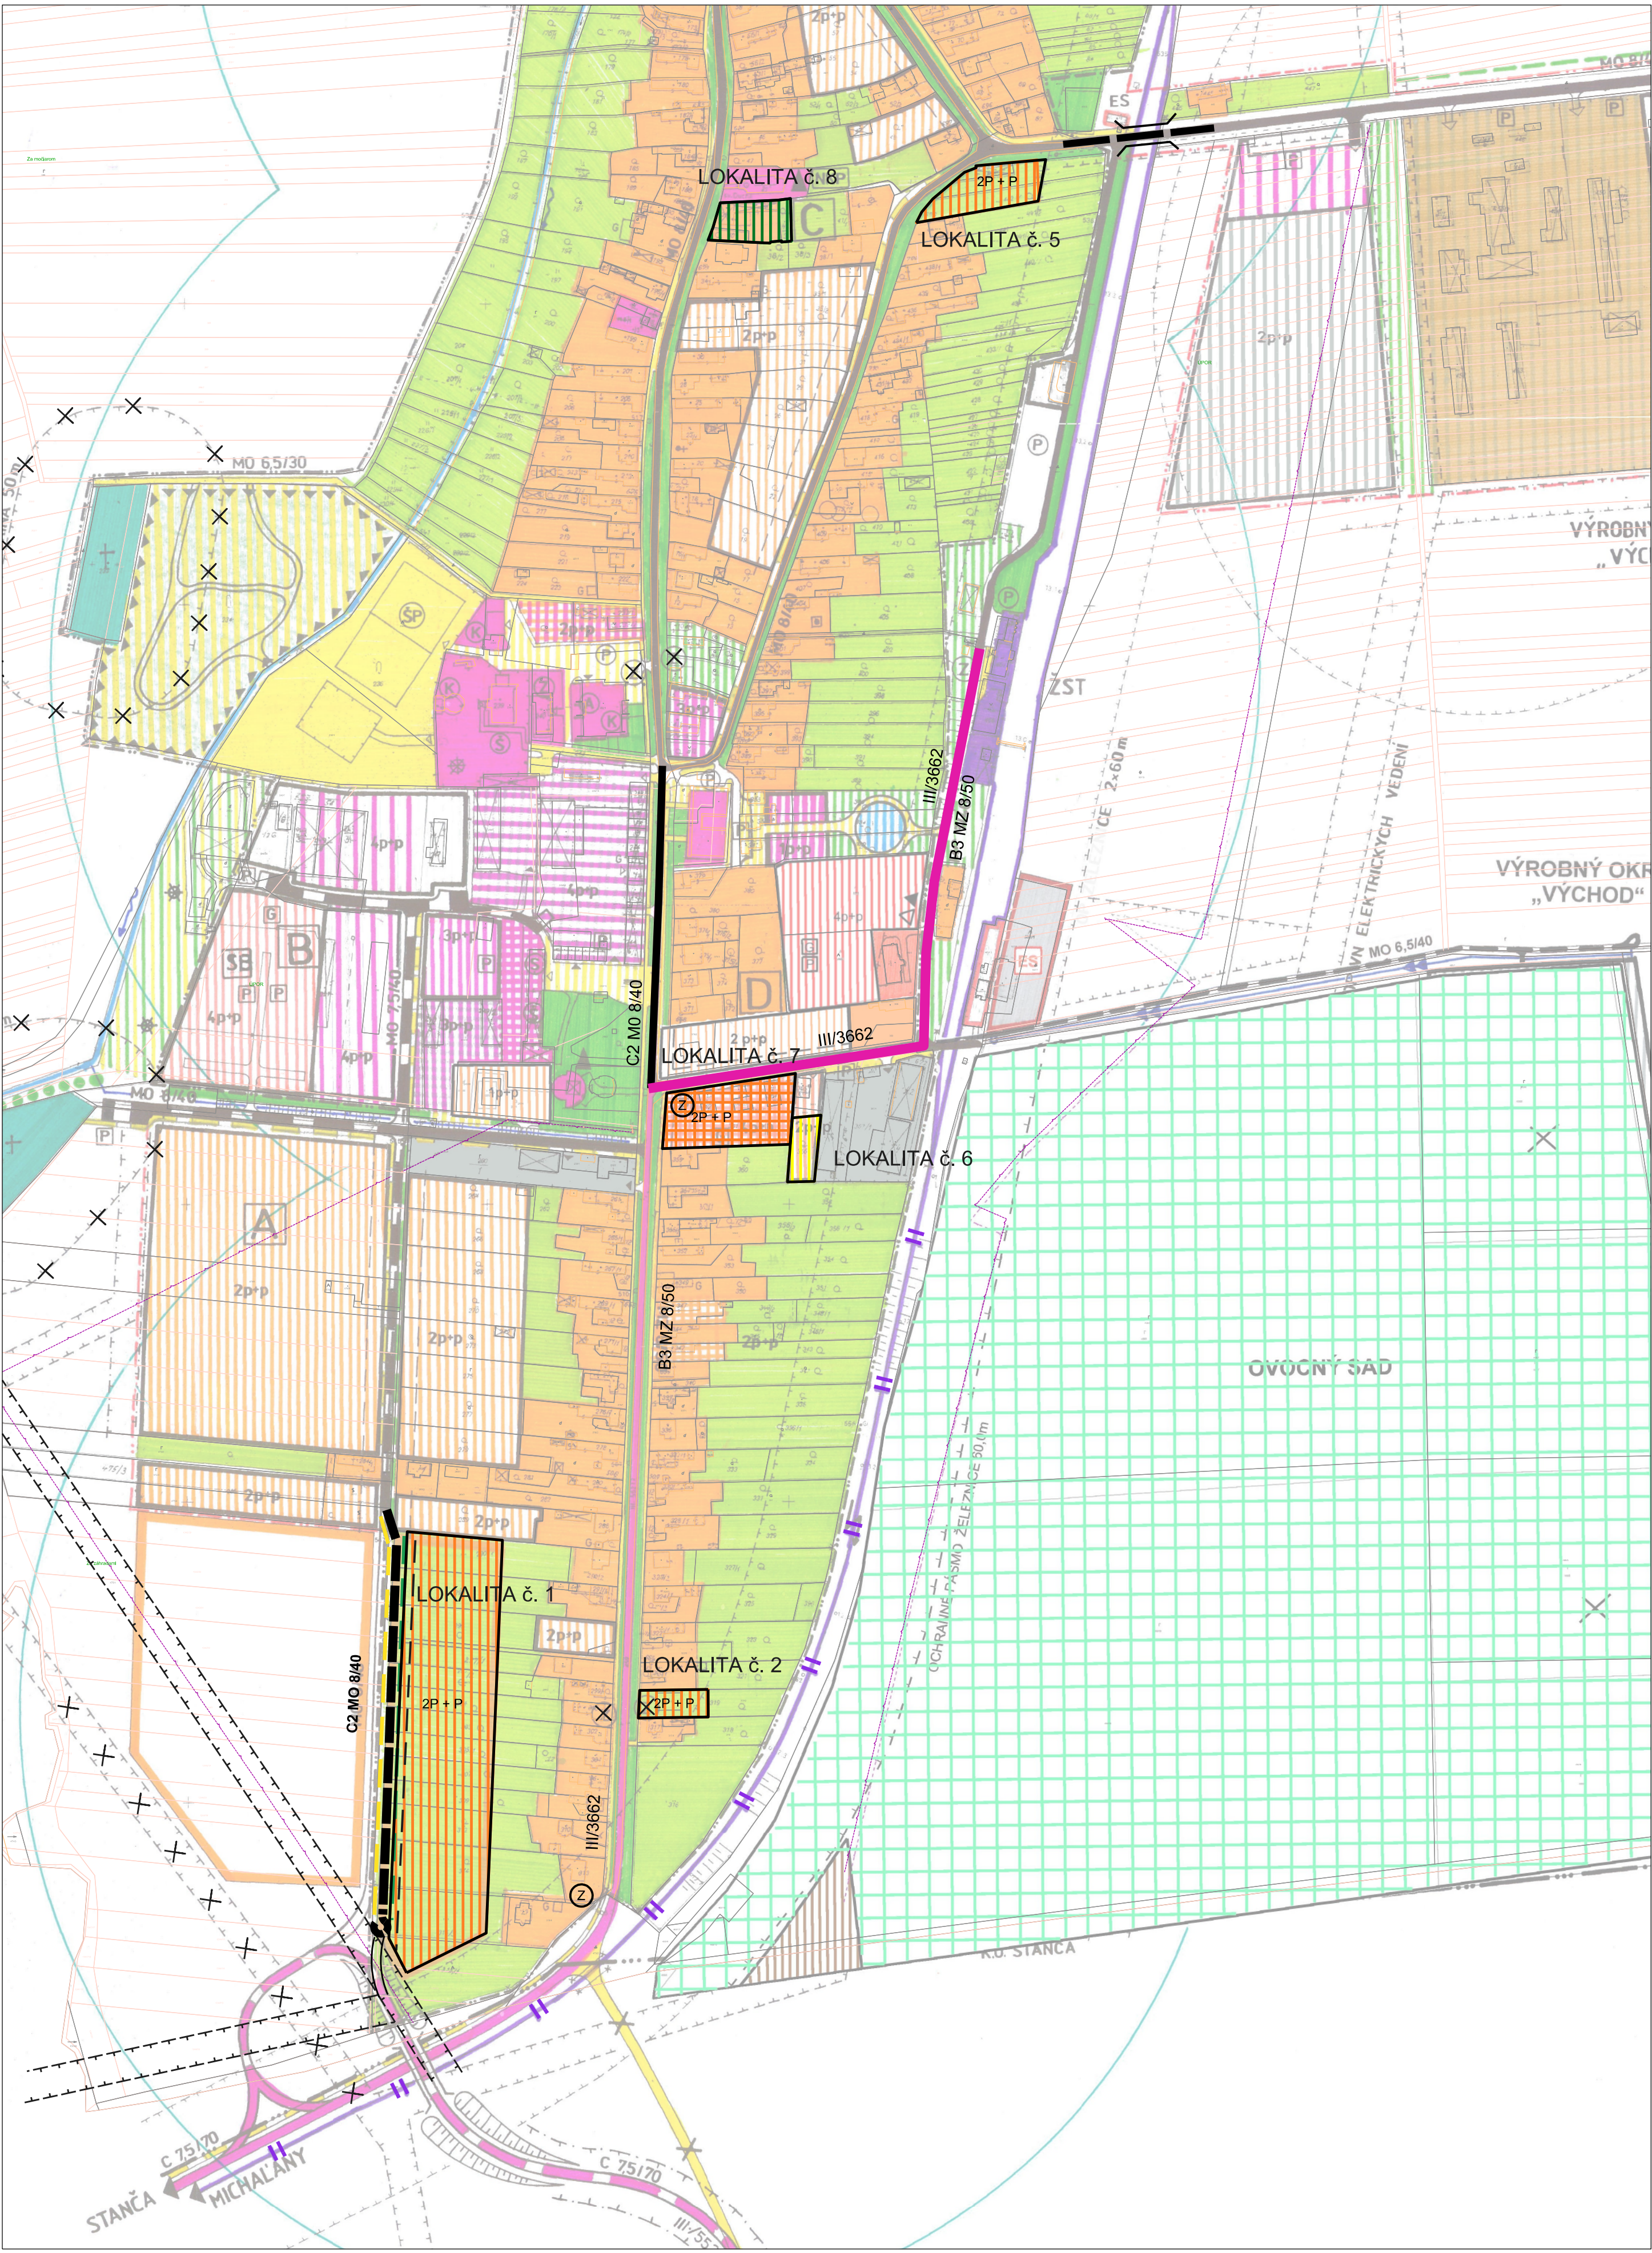

Osoba s odbornou spôsobilosťou pre obstarávanie ÚPP a ÚPD Ing. Martin Hudec, registračné číslo 438

URBAN studio s.r.o. PROJEKTOVÁ KANCELÁRIA	URBANIZMUS-ÚZEMNÝ PLÁN-EKOLOGIA-ŽIVOTNÉ PROSTREDIE Košice, Letná ul. č. 45, www.urban.sk, urban@urban.sk	datum spracovania: 2022
názov dokumentácie:	ZMENY A DOPLNKY č. 5 ÚPN-O ZEMPLÍNSKA NOVÁ VES časť ÚPOR, etapa: NÁVRH	1/A
názov výkresu:	KOMPLEXNÝ URBANISTICKÝ NÁVRH NÁVRH VEREJNEJ DOPRAVY	
Návrh riešiteľ: ING. ARCH. D. HUDEC	projektant: ING. ARCH. D. HUDEC	
ARCHIGRAPH	grafika: ING. ARCH. K. NEBEHAJ ARCHITEKTONICKO-GRAFICKÉ ŠTÚDIO, Letná 45, 041 91 Košice	
		mierka: 1:2880